


RZUT PARTERU - ARCHITEKTURA skala 1:50

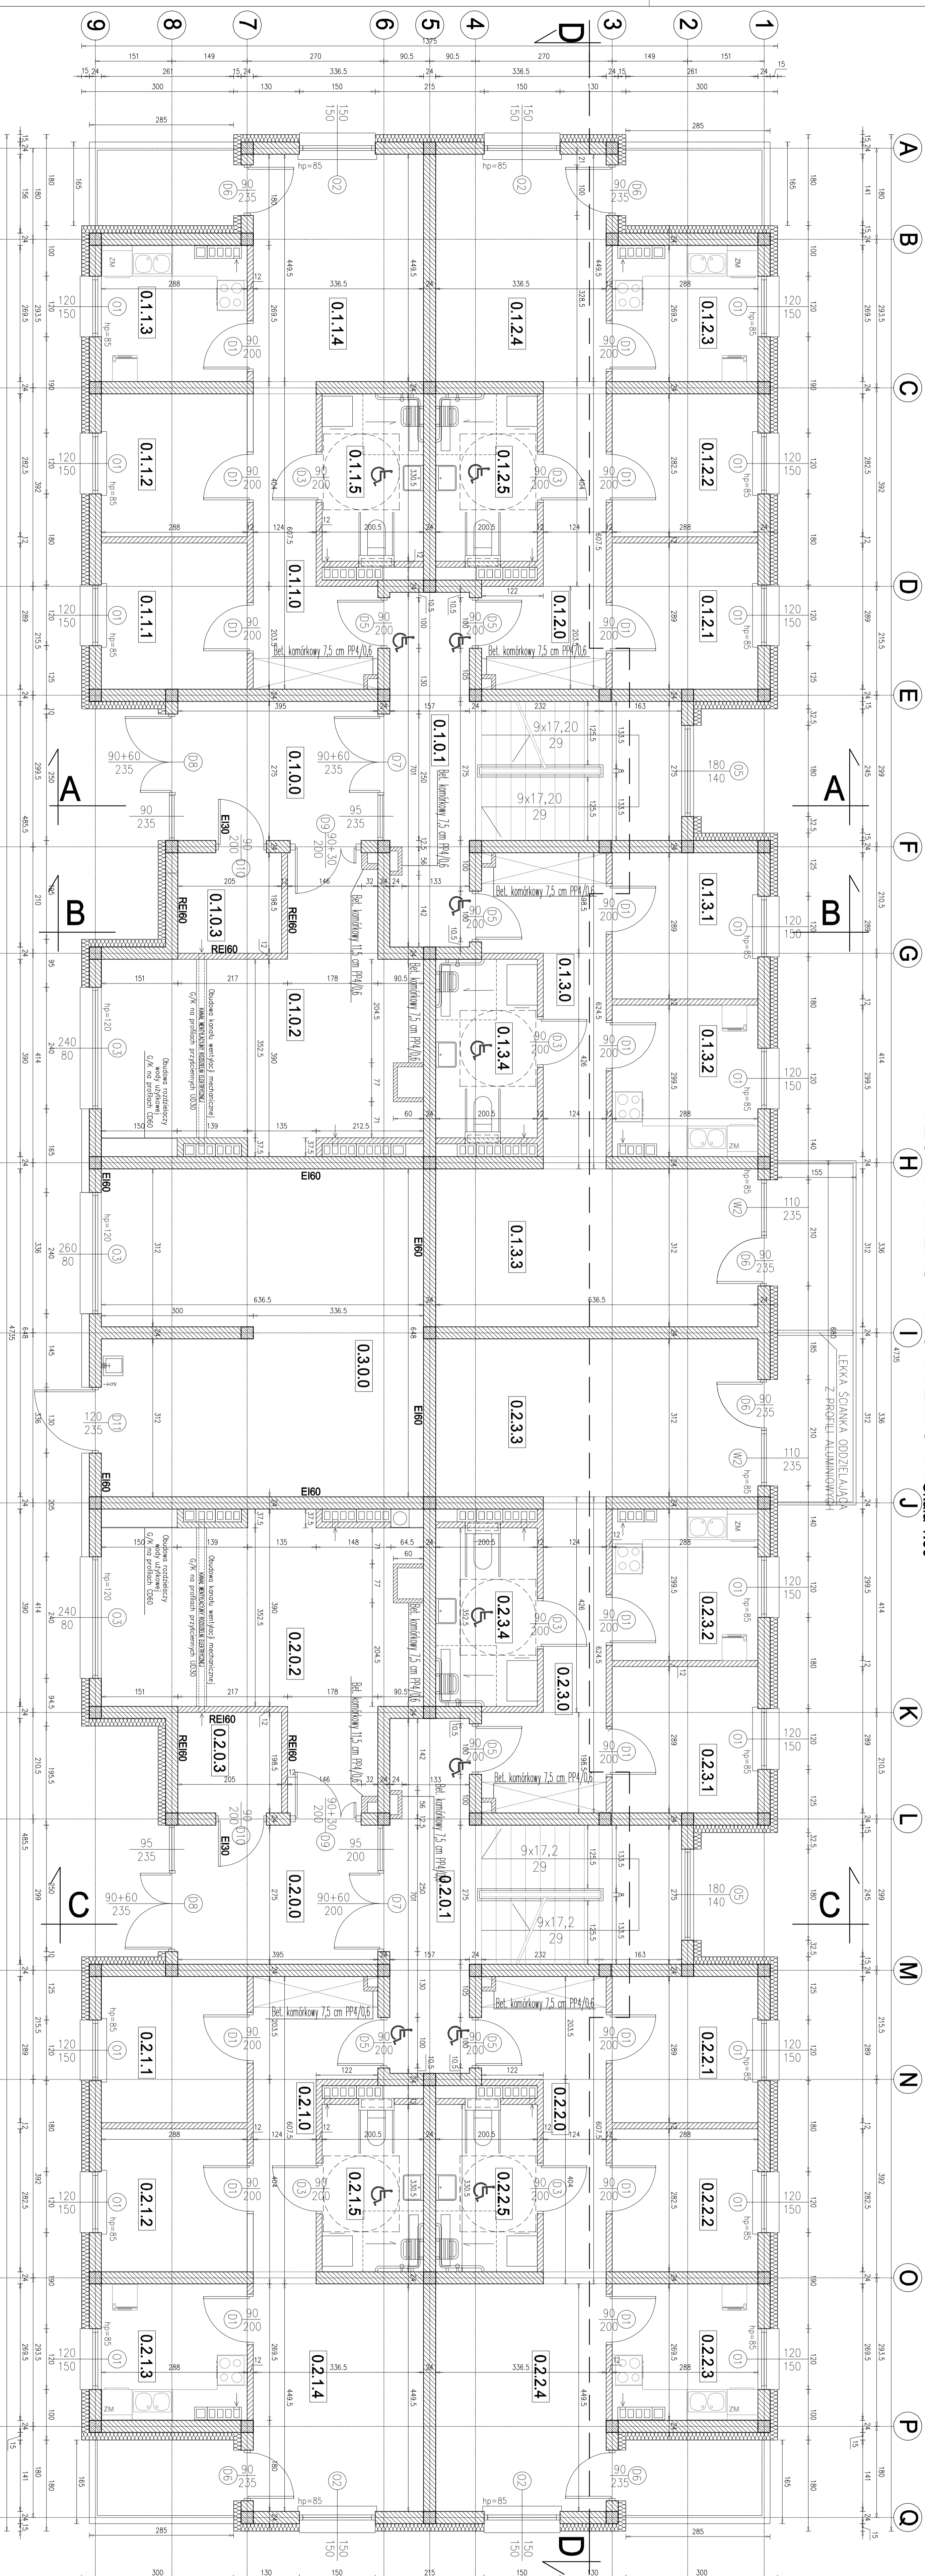

KATYWA NR 1		Wzrostki pomieszczenia		Wzrostki pomieszczenia	
Nr	Nazwa pomieszczenia	Wzrostki pomieszczenia	Wzrostki pomieszczenia	Nr	Nazwa pomieszczenia
01.1.0	Kuchnia	2,40m	1,80m	02.1.0	Kuchnia
01.1.1	Salon	2,40m	1,80m	02.1.1	Salon
01.1.2	Salon	2,40m	1,80m	02.1.2	Salon
01.1.3	Salon	2,40m	1,80m	02.1.3	Salon
01.1.4	Salon	2,40m	1,80m	02.1.4	Salon
01.1.5	Salon	2,40m	1,80m	02.1.5	Salon
01.2.0	Salon	2,40m	1,80m	02.2.0	Salon
01.2.1	Salon	2,40m	1,80m	02.2.1	Salon
01.2.2	Salon	2,40m	1,80m	02.2.2	Salon
01.2.3	Salon	2,40m	1,80m	02.2.3	Salon
01.2.4	Salon	2,40m	1,80m	02.2.4	Salon
01.3.0	Salon	2,40m	1,80m	02.3.0	Salon
01.3.1	Salon	2,40m	1,80m	02.3.1	Salon
01.3.2	Salon	2,40m	1,80m	02.3.2	Salon
01.3.3	Salon	2,40m	1,80m	02.3.3	Salon
01.3.4	Salon	2,40m	1,80m	02.3.4	Salon
02.0.0	Salon	2,40m	1,80m	03.0.0	Salon

**APR PROJEKT Projekt Główny**  
 ul. Wolności 100, 01-650 Warszawa, tel. 22 638 10 10, www.aprprojekt.pl

**WNIOSKOPIS**  
 ul. Wolności 100, 01-650 Warszawa, tel. 22 638 10 10, www.aprprojekt.pl

**IZEA I:**  
 Projekt architektoniczny i kosztorys inwestycyjny dla budynku mieszkalnego wielokondygnacyjnego z funkcją usługową, ul. Wolności 100, 01-650 Warszawa

**STADIUM:**  
 architektoniczny

**ADRES:**  
 ul. Wolności 100, 01-650 Warszawa

**DATA PROJEKTU:**  
 2024

**SKALA:**  
 1:50

**WZROSTKI:**  
 1:50