


Województwo: dolnośląskie  
Powiat: wałbrzyski  
Jednostka ewidencyjna: 022107\_2, Stare Bogaczowice  
Obręb: 0008, Struga  
KOPIA MAPY ZASADNICZEJ  
SKALA 1:2000

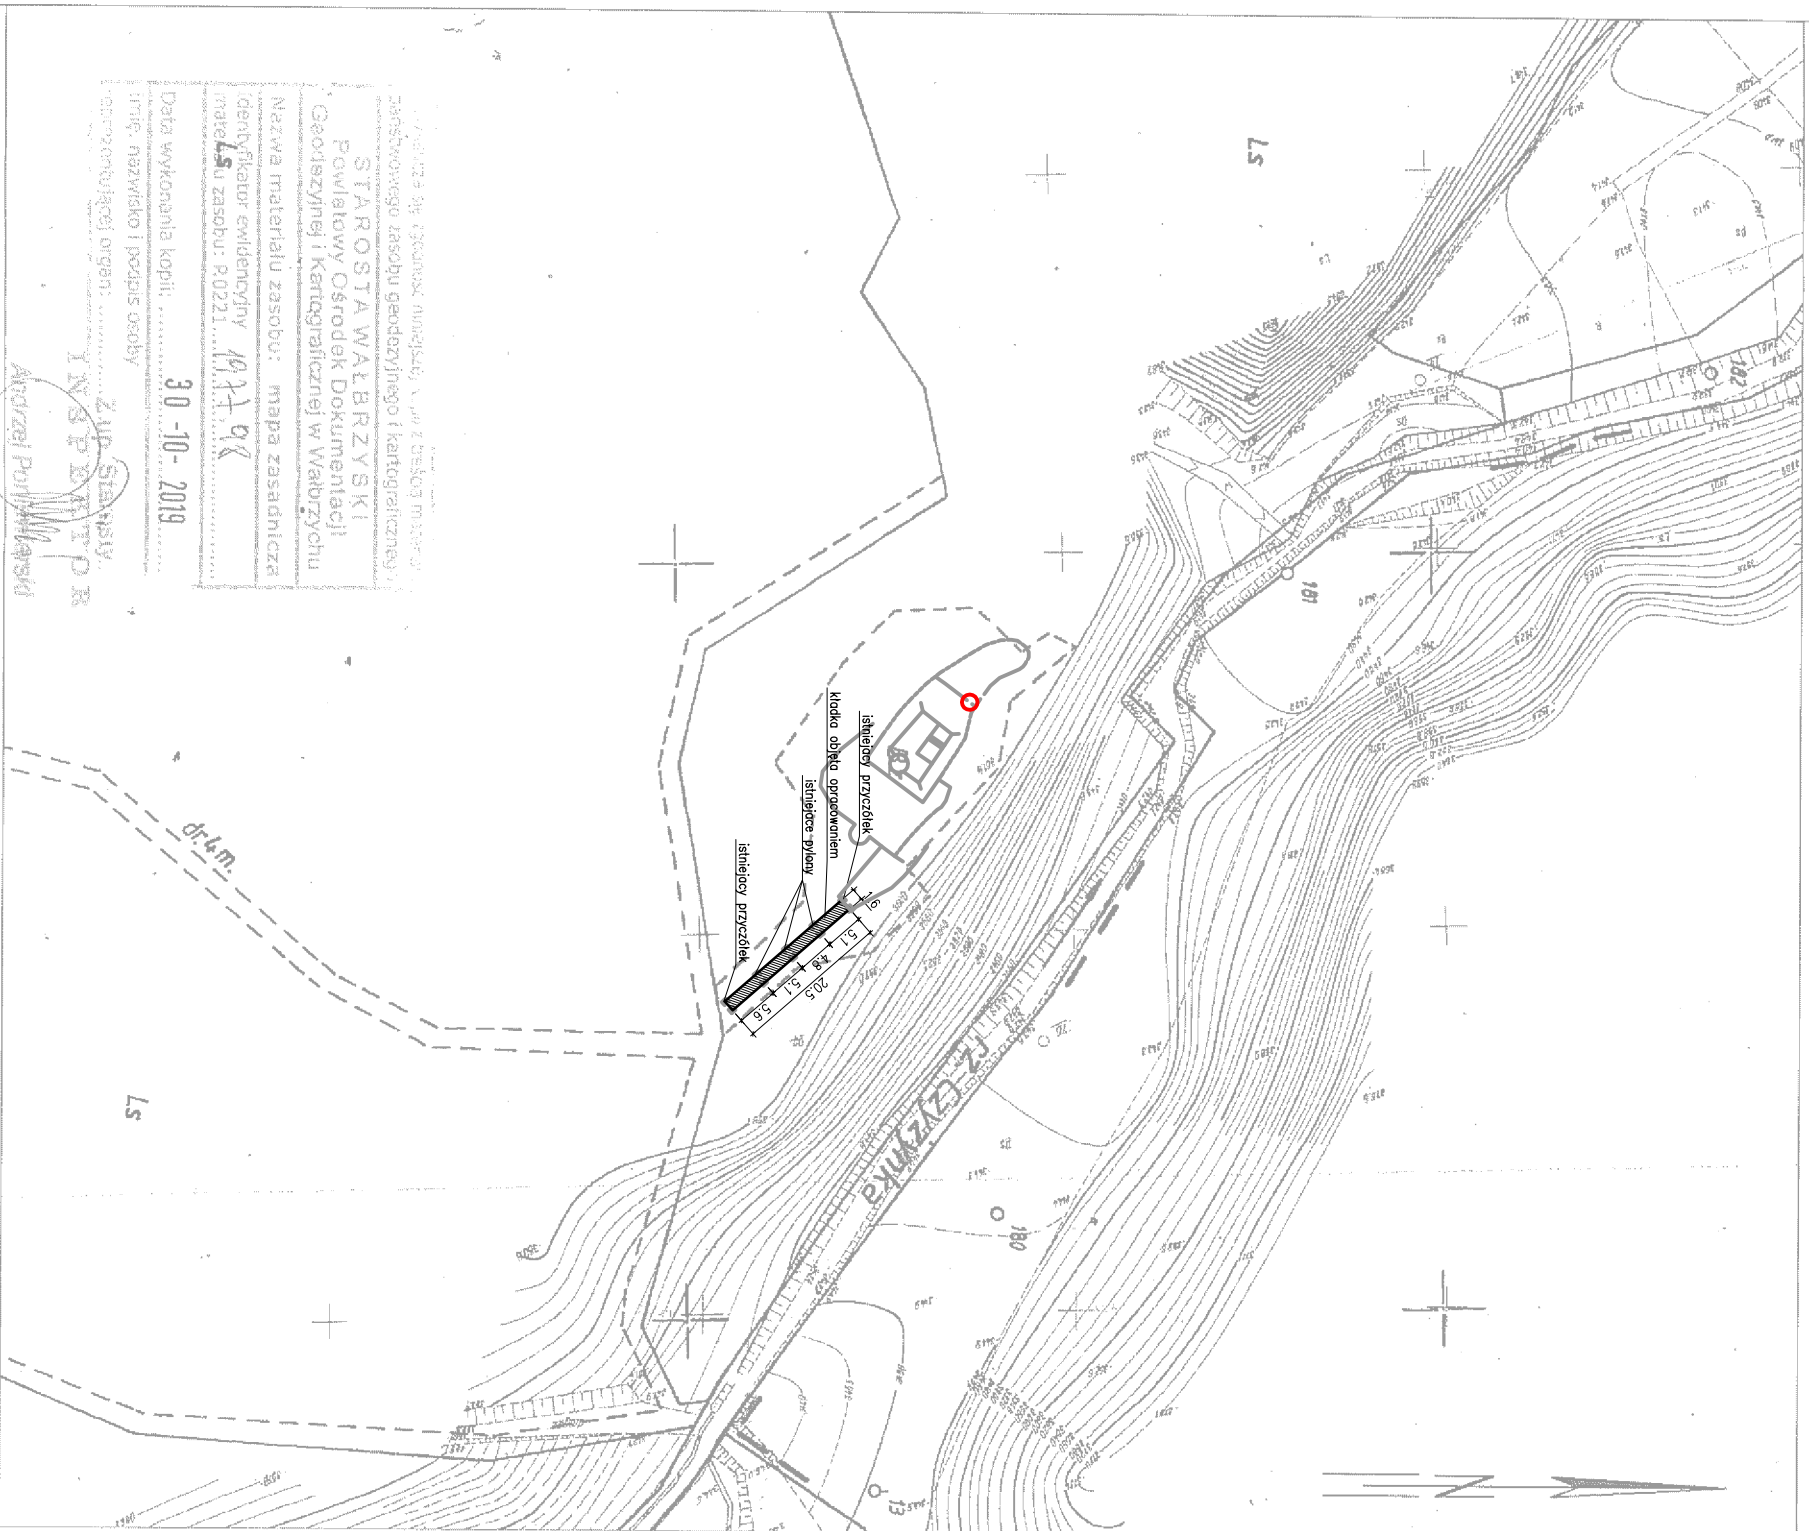

LEGENDA:  
 – miejsce montażu pochwyłów

**KONSTRUKCJA**  
**58-160 Świebodzice; ul. M.C. Skłodowskiej 18b/2**

temat:  
 Budowa Kłódki na istniejących przyporach stanowiącej dojście do ruin Zamku Cisy, budowa (montaż) pochwyłu w przejściu w ruinach zamku, w obrębie szlaku turystycznego.

inwestor:  
 PGL LP Nodlesnictwo Wałbrzych z siedzibą w Boguszowie-Gorcach ul. Miła 2; 58-372 Boguszów-Gorce

projektant:  
 mgr inż. Jacek Stasiak  
 brzoza architektura-inżyniering

tytuł rysunku:  
 PLAN STUACJONNY

data:	stadium:	skala:	nr rys.:
12.2019	PB.	1:1000	1

Wykonano w oparciu o: plan z rysunków materiału geodezyjnego i kartograficznego.  
**STAROSTA WAŁBRZYSKI**  
 Powiatowy Ośrodek Dokumentacji Geodezyjnej i Kartograficznej w Wałbrzychu  
 Nazwa materiału zasobu: mapa zasadnicza  
 Identyfikator ewidencyjny: 1924 08  
 Data zasobu: 9.02.21

Data wykonania kopii: 30-10-2019

Imię, nazwisko i podpis osoby odpowiedzialnej organ:

Z. J. P. STANISZ  
 I. N. S. P. D. M. T. P. R.  
 Andrzej Poliwkański